


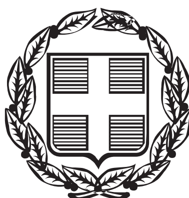

ΕΦΗΜΕΡΙΣ ΤΗΣ ΚΥΒΕΡΝΗΣΕΩΣ

ΤΗΣ ΕΛΛΗΝΙΚΗΣ ΔΗΜΟΚΡΑΤΙΑΣ

ΤΕΥΧΟΣ ΤΕΤΑΡΤΟ **Αρ. Φύλλου 381**

25 Μαΐου 2001

ΠΕΡΙΕΧΟΜΕΝΑ

ΑΠΟΦΑΣΕΙΣ

ΑΠΟΦΑΣΕΙΣ

Αριθ. 918 (1)

Τροποποίηση σχεδίου πόλης στα Ο.Τ. 107 και 115 του οικισμού Κόκκινο Νερό Δήμου Ευρυμενών.

Ο ΓΕΝΙΚΟΣ ΓΡΑΜΜΑΤΕΑΣ ΠΕΡΙΦΕΡΕΙΑΣ ΘΕΣΣΑΛΙΑΣ

Έχοντας υπόψη:

1. Τις διατάξεις των άρθρων 3 και 70 του Ν.Δ/τος της 17.7.23 (ΦΕΚ 228 Α) «Περί σχεδίων πόλεων κ.λπ.» όπως τροποποιήθηκε μεταγενέστερα.

2. Τις διατάξεις του άρθρου 29 του Ν. 2831/2000 (ΦΕΚ140 Α) «Περί τροποποίησης του Γ.Ο.Κ. (Ν. 1577/85) και άλλων διατάξεων».

3. Τις διατάξεις του άρθρου 66 παρ. 4 του Ν. 1622/86 (ΦΕΚ 92 Α).

4. Την 7646/7.12.1992 απόφαση του Νομάρχη Λάρισας με την οποία εγκρίθηκε το ρυμοτομικό σχέδιο στην περιοχή (ΦΕΚ102Δ/12.2.1993).

5. Την απόφαση 7/2001 Δημοτικού Συμβουλίου Ευρυμενών και το γεγονός ότι κατά της παραπάνω απόφασης δεν ασκήθηκαν ενστάσεις.

6. Τη θετική γνωμοδότηση 61/10/24.4.2001 του Περιφερειακού Συμβουλίου Χωροταξίας, Οικισμού και Περιβάλλοντος της ΔΙΠΕΧΩ Θεσσαλίας.

7. Το γεγονός ότι από τις κανονιστικές διατάξεις της Απόφασης αυτής δεν προκαλείται δαπάνη σε βάρος του Κρατικού Προϋπολογισμού και του οικείου Δήμου, αποφασίζουμε:


Εγκρίνεται η τροποποίηση ρυμοτομικού σχεδίου στα Ο.Τ. 107 και 115 του Οικισμού Κόκκινο Νερό και συγκεκριμένα η μετατόπιση του πεζοδρόμου μεταξύ αυτών στη θέση του ήδη υπάρχοντος Κοινοτικού δρόμου, όπως απεικονίζεται στο τοπογραφικό διάγραμμα σε κλ. 1:500 που συνέταξε ο Τοπογράφος Μηχανικός Δημήτριος Βαλάρης και αποτελεί αναπόσπαστο μέρος της απόφασης αυτής.

Η ισχύς της παρούσας απόφασης αρχίζει από τη δημοσίευση της στην Εφημερίδα της Κυβερνήσεως.


Η παρούσα απόφαση να δημοσιευτεί στην Εφημερίδα της Κυβερνήσεως.

Λάρισα, 27 Απριλίου 2001

Ο Γενικός Γραμματέας Περιφέρειας
ΙΩΑΝΝΗΣ ΚΑΡΑΤΖΙΩΤΗΣ

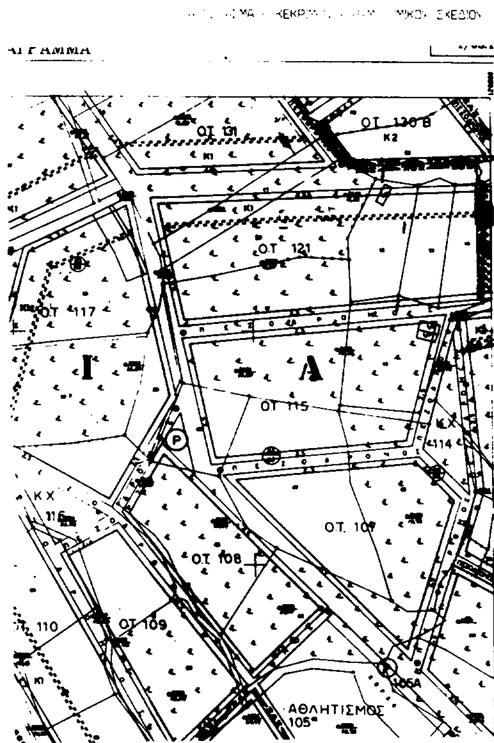

Ο.Τ. 131
Ο.Τ. 130 Β
Ο.Τ. 121
Ο.Τ. 117
Ι
Α
Ο.Τ. 115
Ο.Τ. 107
Ο.Τ. 108
Ο.Τ. 109
110
105Α
ΑΘΛΗΤΙΣΜΟΣ
105

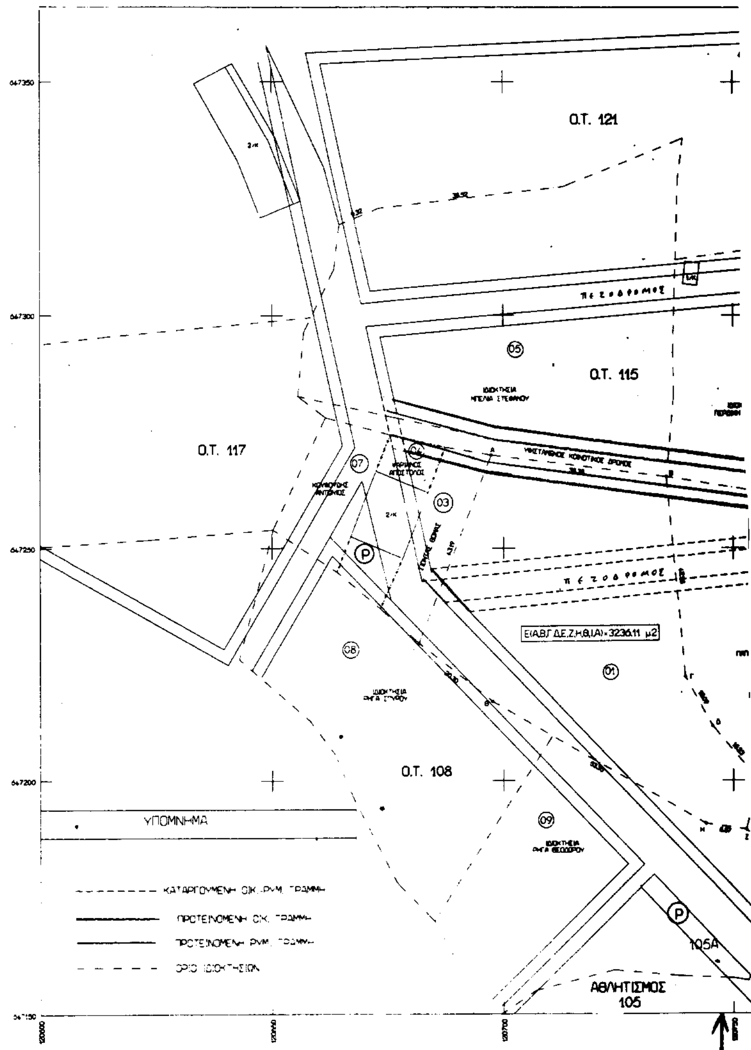

Ο.Τ. 121
Ο.Τ. 115
Ο.Τ. 117
Ο.Τ. 108
Ε(ΑΒΓΔΕ.Ζ.Η.Θ.Ι.Α) = 3236.11 μ2
ΥΠΟΜΝΗΜΑ
ΑΘΛΗΤΙΣΜΟΣ
105
105Α

Κ.Χ 114

Ο.Τ. 113

Ο.Τ. 107

Ο.Τ. 106

ΚΤΗΜΑΤΟΛΟΓΙΚΟΣ ΠΙΝΑΚΑΣ ΦΕΡΟΜΕΝΩΝ ΙΔΙΟΚΤΗΤΩΝ ΠΟΥ ΕΜΠΛΕΚΟΝΤΑΙ ΣΤΗΝ ΤΡΟΠΟΠΟΙΗΣΗ

ΚΤΗΜ/ΚΟΣ ΑΡΙΘΜΟΣ	ΕΠΩΝΥΜΟ	ΟΝΟΜΑ	ΠΑΡΑΤΗΡΗΣΕΙΣ
01	ΔΙΔΙΝΟΣ	ΝΙΚΟΛΑΟΣ	
02	ΠΑΠΑΡΙΖΟΣ	ΜΙΛΤΙΑΔΗΣ	
03	ΣΙΟΝΤΑΣ	ΘΩΜΑΣ	
04	ΨΑΡΙΑΝΟΣ	ΑΠΟΣΤΟΛΟΣ	
05	ΜΠΕΛΙΑΣ	ΣΤΕΦΑΝΟΣ	
06	ΠΕΡΔΙΚΗΣ	ΝΙΚΟΛΑΟΣ	

ΟΡΟΙ ΔΟΜΗΣΗΣ

ΤΟΜΕΙΣ	I	II
Σ.Δ	0.8	-
ΤΟΜΕΙΣ ΛΟΙΠΩΝ ΟΡΩΝ ΔΟΜΗΣΗΣ	Α	Β
ΚΑΛΥΨΗ	50%	
ΑΡΤΙΟΤΗΤΑ	15-400	-
ΠΑΡΕΚΚΛΙΣΕΙΣ		
ΥΨΟΣ	8.50	8.50
	+2 Μ Σε περίπτωση Στέγης	

ΔΙΑΤΑΓΜΑ ΡΥΜΟΤΟΜΙΑΣ:
7646/7-12-1992 Απόφαση Νομάρχη Λάρισας
(ΦΕΚ 102Δ/12-2-1993)

ΒΕΒΑΙΩΣΗ ΔΗΜΑΡΧΟΥ

Ο υπογεγραμένος Δήμαρχος Ευρυμενών βεβαιώνω ότι με την προτεινόμενη τροποποίηση δεν δημιουργούνται μη άρτια οικόπεδα και δεν θίγονται νομίμως ανεγερθέντα κτίρια

ΚΑΡΙΤΣΑ 29-3-2001

ΔΗΜΑΡΧΟΣ

ΕΘΝΙΚΟ ΤΥΠΟΓΡΑΦΕΙΟ
Για τεχνικούς λόγους στο σχεδιάγραμμα έγινε σμίκρυνση κατά ποσοστό 71 %

Το ΠΑΡΩΝ ΣΥΝΟΔΕΥΕΙ ΤΗΝ 7/2001 ΑΠΟΦΑΣΗ ΤΟΥ Δ.Σ. ΔΗΜΟΥ ΕΥΡΥΜΕΝΩΝ
ΣΤΟΜΙΟ 29-3-2001

24-4-2001

61/10/24-4-2001

ΠΡΟΕΔΡΟΣ ΓΡΑΜΜΑΤΕΑΣ

ΠΕΡΙΦΕΡΕΙΑ ΘΕΣΣΑΛΙΑΣ
ΔΙΕΥΘΥΝΣΗ ΠΕΡΙΒΑΛΛΟΝΤΟΣ ΚΑΙ ΧΩΡΟΤΑΞΙΑΣ
ΕΓΚΡΙΝΕΤΑΙ
ΑΠΟΦΑΣΗ 912/2001
Λάρισα
Ο ΠΡΟΙΣΤΑΜΕΝΟΣ

ΤΕΧΝΙΚΟ ΓΡΑΦΕΙΟ
ΔΗΜΗΤΡΙΟΣ ΧΡ.
ΤΟΠΟΓΡΑΦΟΣ
ΑΓΙΑ Τηλ.

ΔΗΛΩΣΗ ΙΔΙΟΚΤΗΤΗ

Ο υπογεγραμένος Διδίνος Νικόλαος δηλώνω ότι τα όρια που υπέδειξα γιά αποτύπωση είναι τα αληθή

- Ο -
ΔΗΛΩΝ

ΕΡΓΟΔΟΤΗΣ:	ΔΙΔΙΝΟΣ ΝΙΚΟΛΑΟΣ
ΕΡΓΟ:	ΠΡΟΤΑΣΗ ΤΡΟΠΟΠΟΙΗΣΗΣ ΣΤΑ ΟΤ 107 ΚΑΙ ΟΤ 115
ΘΕΣΗ:	ΚΟΚΚΙΝΟ ΝΕΡΟ ΔΗΜΟΥ ΕΥΡΥΜΕΝΩΝ
ΘΕΜΑ ΣΧΕΔΙΟΥ:	Τοπογραφικό Διάγραμμα
ΗΜΕΡΟΜΗΝΙΑ	ΜΑΡΤΙΟΣ 2001 — ΚΛΙΜΑΚΑ 1:500
Ο ΜΗΧΑΝΙΚΟΣ	ΘΕΩΡΗΘΗΚΕ

ΔΗΜΗΤΡΙΟΣ ΧΡ. ΒΑΛΑΡΗΣ
ΑΓΡΟΝΟΜΟΣ ΤΟΠΟΓΡΑΦΟΣ ΜΗΧΑΝΙΚΟΣ
ΜΕΛΟΣ Τ.Ε.Ε. ΑΡ. ΜΗΤΡΩΟΥ
ΑΓΙΑΣ

ΑΡΧΕΙΟ didinos-tropopoihsh-knero

Αριθ. 1849/1026 (2)

Αναγνώριση 1ης παρόδου Λασθένους στο ΟΤ 333 στα Χανιά ότι προϋπάρχει του έτους 1923.

Ο ΝΟΜΑΡΧΗΣ ΧΑΝΙΩΝ

Έχοντας υπόψη:

1. Το Ν.Δ/γμα 17.7.23 «περί σχεδίων πόλεων, κωμών - οικισμών του κράτους και ανεγέρσεως αυτών».

2. Το Ν. 2218/94 όπως συμπληρώθηκε μεταγενέστερα με το Ν. 2240/94 «περί ίδρυσης νομαρχιακής αυτοδιοίκησης κ.λπ.».

3. Το εγκεκριμένο με το Β.Δ/γμα 16.10.46 (ΦΕΚ 335 Α΄/14.11.46) ρυμοτομικό σχέδιο πόλης Χανίων.

4. Το με αρ. πρωτ. 27960/5.12.2000 έγγραφο Δήμου Χανίων.

5. Τα με αρ. 2022/5.7.1923 και 21451/16.5.1922 πωλητήρια συμβόλαια στα οποία αναφέρεται η ύπαρξη της οδού.

6. Το με αρ. 4/2001 (θέμα 3ο) πρακτικό ΣΧΟΠ Νομού Χανίων, αποφασίζουμε:

Αναγνωρίζουμε ότι η 1η πάροδος Λασθένους εντός του ΟΤ. 333 στα Χανιά προϋπήρχε του Ν.Δ/τος 17/7/23 μετά την ισχύ του οποίου δεν έγινε καμία αύξηση του αρχικού κοινόχρηστου χώρου.


Η ανωτέρω πάροδος φαίνεται στο συνοδευτικό της παρούσας απόφασης τοπογραφικό διάγραμμα θεωρημένο στις 28.3.2001 από την Δ/ντρια Πολεοδομίας και Π. Εφαρμογών Νομ. Αυτ. Χανίων.

Από τις διατάξεις της απόφασης αυτής δεν προκαλείται δαπάνη σε βάρος του κρατικού προϋπολογισμού.


Η απόφαση αυτή να δημοσιευθεί στην Εφημερίδα της Κυβερνήσεως.

Χανιά, 17 Απριλίου 2001

Ο Νομάρχης κ.α.α.
Ο Βοηθός Νομάρχης
ΓΕΩΡΓΙΟΣ ΑΓΟΡΑΣΤΑΚΗΣ

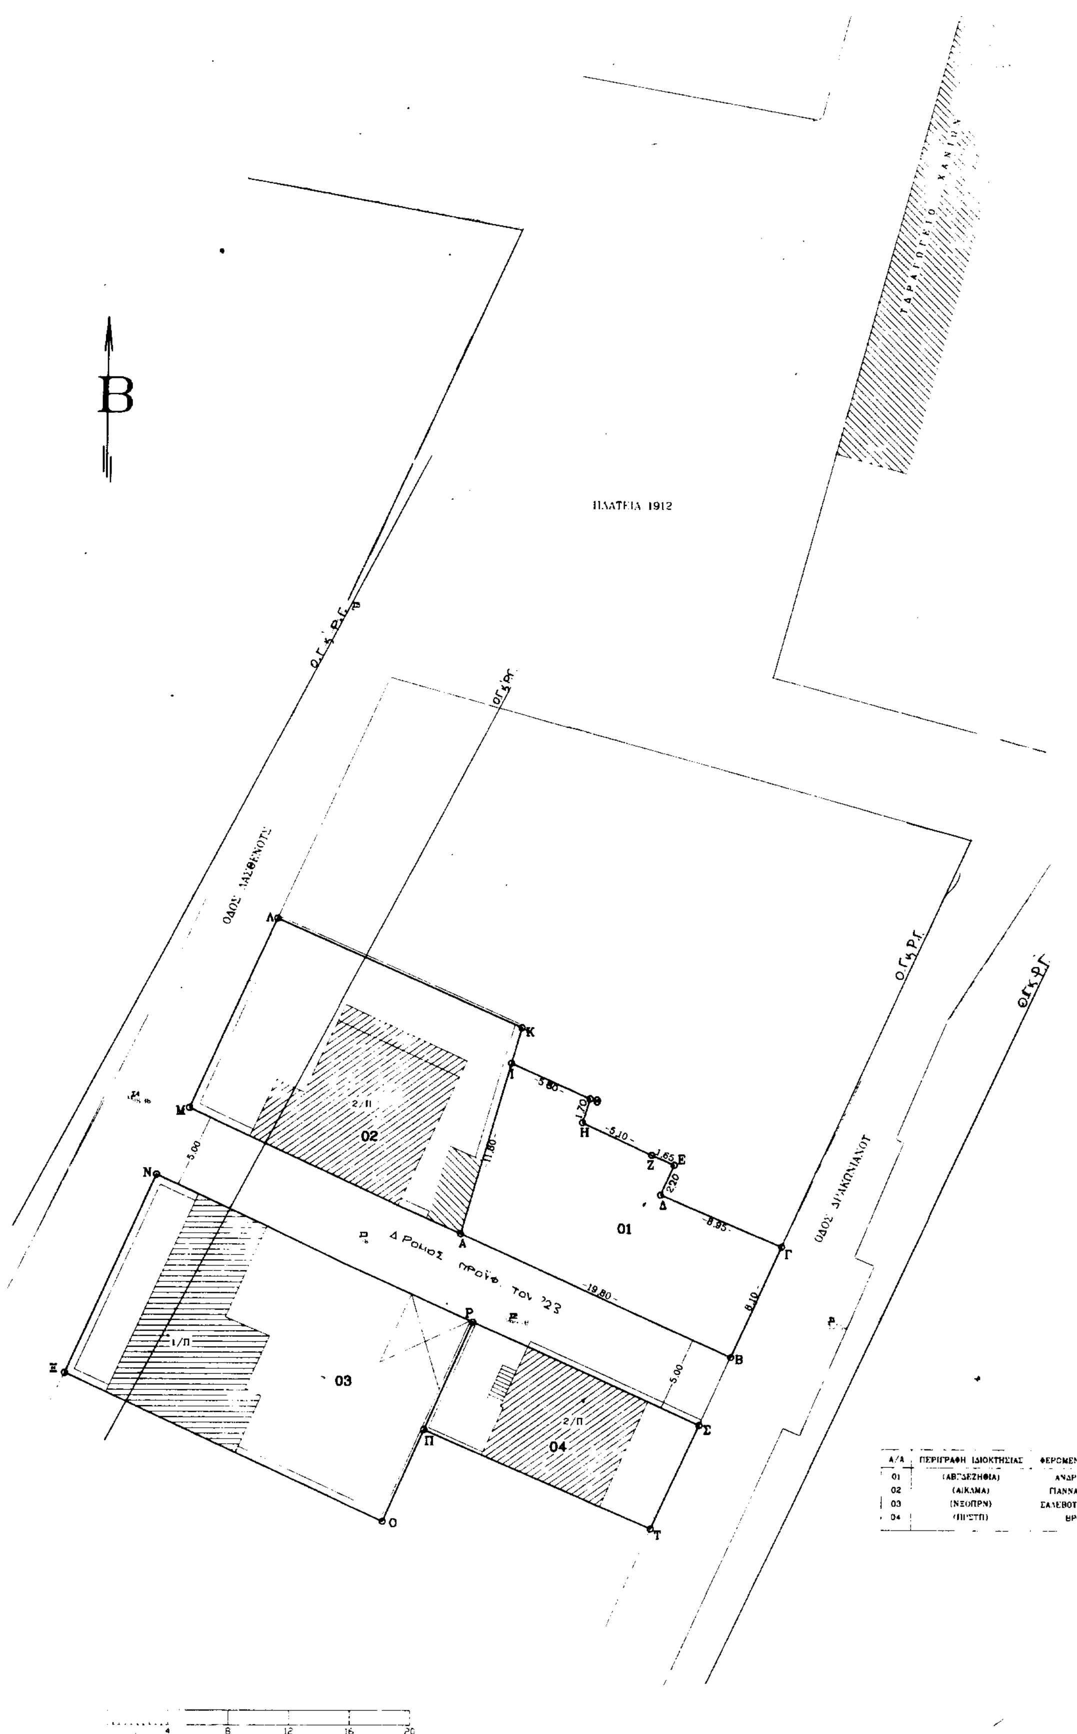

Α/Α	ΠΕΡΙΓΡΑΦΗ ΙΔΙΟΚΤΗΣΙΑΣ	ΦΕΡΟΜΕΝ
01	(ΑΒΓΔΕΖΗΘΙΑ)	ΑΝΔΡ
02	(ΑΙΚΑΜΑ)	ΠΑΝΝΑ
03	(ΝΞΟΠΡΝ)	ΣΑΛΕΒΟΤ
04	(ΠΡΣΤΠ)	ΒΡ

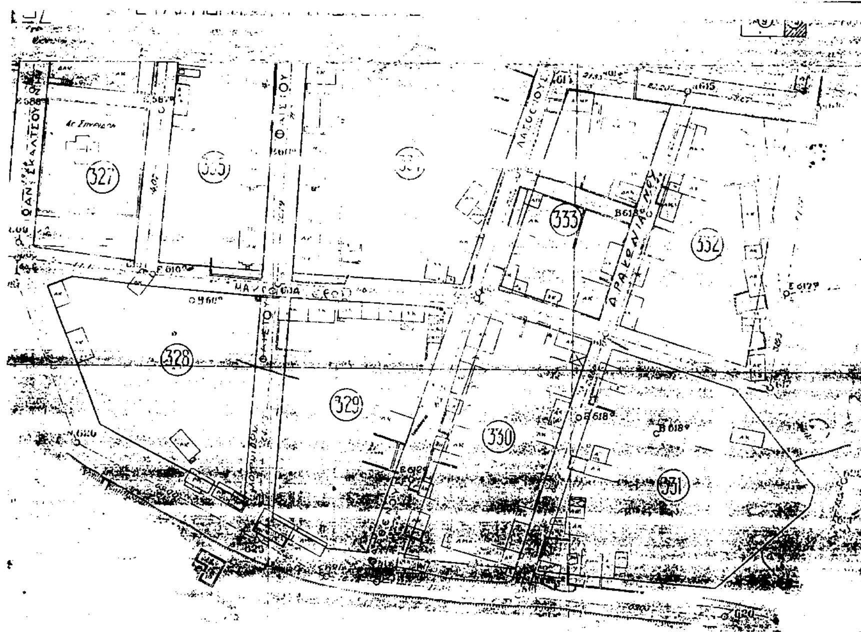

ΑΠΟΣΠ. ΣΧ. ΠΟΛΕΩΣ
ΚΛ. 1:1000

ΕΛΛΗΝΙΚΗ ΔΗΜΟΚΡΑΤΙΑ
ΝΟΜΑΡΧΙΑ ΧΑΝΙΩΝ
ΤΜΗΜΑ ΠΟΛΕΟΔΟΜΙΑΣ
ΓΝΩΜΟΔΟΤΗΣΗ
ΣΥΜΒΟΥΛΙΟΥ Χ.Ο.Π. ΝΟΜΟΥ
ΣΥΝΕΔΡΙΑΣΗ 4/2001
ΘΕΜΑ 3ο
ΗΜΕΡΟΜΗΝΙΑ 22-3-01
ΘΕΩΡΗΘΗΚΕ
Χανιά 28-3-01
Ο ΠΡΟΪΣΤΑΜΕΝΟΣ Τ.Π. & Π.Ε.
ΕΦΗ ΚΟΥΛΟΥ...ΤΟΥ
ΑΡΧ. ΜΗΧΑΝΙΚΟΣ

ΦΕΡΟΜΕΝΟΙ ΙΔΙΟΚΤΗΤΕΣ
ΑΝΔΡΙΑΝΑΚΗΣ Μ
ΓΙΑΝΝΑΡΑΚΗ ΜΑΡΙΑ
ΣΑΛΕΒΟΥΡΑΚΗ ΑΝΤΩΝΙΑ
ΒΡΟΝΤΑΚΗΣ

εργοδοτης: ΑΝΔΡΙΑΝΑΚΗΣ ΜΑΤΘ	
εργο: ΑΝΑΓΝΩΡΙΣΗ ΔΡΟΜΟΥ ΠΡΟΫΦ ΤΟΥ '23	
θεση: ΠΑΡ. ΛΑΣΘΕΝΟΥΣ	
μελετητες: Θ. ΧΑΖΙΡΗΣ	
θεμα σχεδιου: ΔΙΑΓΡΑΜΜΑ ΠΑΡ. ΛΑΣΘΕΝΟΥΣ ΑΠΟΣΠ. ΣΧ. ΠΟΛΕΩΣ ΕΘΝΙΚΟ ΤΥΠΟΓΡΑΦΕΙΟ Για τεχνικούς λόγους στο σχεδιάγραμμα έγινε σμίκρυνση κατά ποσοστό 40 %	αριθμος σχεδιου Α
κλιμακες: 1:200 - 1:1000	
χρονος μελετης: ΟΚΤΩΒΡΙΟΣ 2000	
υπογραφη ΘΕΟΔ. ΧΡ. ΧΑΖΙΡΗΣ ΠΟΛ. ΜΗΧ. ΕΔΕ ΤΗΛ. 27244 ΧΑΝΙΑ Α. ΓΙΑΝΝΑΡΗ 2Α Α ΔΟΥ ΑΦΜ 09653457	σφραγιδα

ΕΘΝΙΚΟ ΤΥΠΟΓΡΑΦΕΙΟ

ΕΦΗΜΕΡΙΔΑ ΤΗΣ ΚΥΒΕΡΝΗΣΕΩΣ

ΚΑΠΟΔΙΣΤΡΙΟΥ 34 * ΑΘΗΝΑ 104 32 * TELEX 223211 YPET GR * FAX 52 21 004
ΗΛΕΚΤΡΟΝΙΚΗ ΔΙΕΥΘΥΝΣΗ: http: www.et.gr
e-mail: webmaster @ et.gr

ΥΠΗΡΕΣΙΕΣ ΕΞΥΠΗΡΕΤΗΣΗΣ ΠΟΛΙΤΩΝ

ΚΕΝΤΡΙΚΗ ΥΠΗΡΕΣΙΑ
Σολωμού 51

Πληροφορίες δημοσιευμάτων Α.Ε. - Ε.Π.Ε.	5225 761 - 5230 841
Πληροφορίες δημοσιευμάτων λοιπών Φ.Ε.Κ.	5225 713 - 5249 547
Πώληση Φ.Ε.Κ.	5239 762
Φωτοαντίγραφα παλαιών Φ.Ε.Κ.	5248 141
Βιβλιοθήκη παλαιών Φ.Ε.Κ.	5248 188
Οδηγίες για δημοσιεύματα Α.Ε. - Ε.Π.Ε.	5248 785
Εγγραφή Συνδρομητών Φ.Ε.Κ. και αποστολή Φ.Ε.Κ.	5248 320

ΠΕΡΙΦΕΡΕΙΑΚΑ ΓΡΑΦΕΙΑ ΠΩΛΗΣΗΣ Φ.Ε.Κ.

ΘΕΣΣΑΛΟΝΙΚΗ - Βασ. Όλγας 227 - Τ.Κ. 54100	(031) 423 956
ΠΕΙΡΑΙΑΣ - Γούναρη και Εθν. Αντίστασης Τ.Κ. 185 31	4135 228
ΠΑΤΡΑ - Κορίνθου 327 - Τ.Κ. 262 23	(061) 638 109 -110
ΙΩΑΝΝΙΝΑ - Διοικητήριο Τ.Κ. 450 44	(0651) 87215
ΚΟΜΟΤΗΝΗ - Δημοκρατίας 1 Τ.Κ. 691 00	(0531) 22 858
ΛΑΡΙΣΑ - Διοικητήριο Τ.Κ. 411 10	(041) 597449
ΚΕΡΚΥΡΑ - Σαμαρά 13 Τ.Κ. 491 00	(0661) 89 127 / 89 120
ΗΡΑΚΛΕΙΟ - Πλ. Ελευθερίας 1, Τ.Κ. 711 10	(081) 396 223
ΛΕΣΒΟΣ - Πλ. Κωνσταντινουπόλεως Τ.Κ. 811 00 Μυτιλήνη	(0251) 46 888 / 47 533

ΤΙΜΗ ΠΩΛΗΣΗΣ ΦΥΛΛΩΝ ΕΦΗΜΕΡΙΔΟΣ ΤΗΣ ΚΥΒΕΡΝΗΣΕΩΣ

Σε έντυπη μορφή

- Για τα ΦΕΚ από 1 μέχρι 24 σελίδες 300 δρχ. (0,88 euro)
- Για τα ΦΕΚ από 24 σελίδες και πάνω η τιμή πώλησης κάθε φύλλου (8σέλιδου ή μέρους αυτού) προσαυξάνεται κατά 100 δρχ. ανά 8σέλιδο ή μέρος αυτού.

Σε μορφή CD:

Τεύχος	ΔΡΧ.	EURO
Α΄	60.000	176,08
Β΄	70.000	205,43
Δ΄	50.000	146,74
Α.Ε. - Ε.Π.Ε. (μηνιαίο)	20.000	58,69
Α΄, Β΄, Δ΄ (τριμηνιαίο)	30.000	88,04

Η τιμή των CDs παρελθόντων ετών προσαυξάνεται κατά 2.000 δρχ. (5,87 euro) ανά έτος παλαιότητας.
Η τιμή διάθεσης φωτοαντιγράφων ΦΕΚ 50 δρχ. (0,15 euro) ανά σελίδα

ΕΤΗΣΙΕΣ ΣΥΝΔΡΟΜΕΣ Φ.Ε.Κ.

Τεύχος	Σε έντυπη μορφή: Κ.Α.Ε. Προϋπολογισμού 2531 δρχ.	euro	Κ.Α.Ε. εσόδου υπέρ ΤΑΠΕΤ 3512 δρχ.	euro	Από το Internet: Κ.Α.Ε. Προϋπολογισμού 2531 δρχ.	euro	Κ.Α.Ε. εσόδου υπέρ ΤΑΠΕΤ 3512 δρχ.	euro
Α΄ (Νόμοι, Π.Δ., Συμβάσεις κ.τ.λ.)	70.000	205,43	3.500	10,27	60.000	176,08	3.000	8,80
Β΄ (Υπουργικές αποφάσεις κ.τ.λ.)	100.000	293,47	5.000	14,67	70.000	205,43	3.500	10,27
Γ΄ (Διορισμοί, απολύσεις κ.λπ. Δημ. Υπαλλήλων)	20.000	58,69	1.000	2,93	ΔΩΡΕΑΝ		-	-
Δ΄ (Απαλλοτριώσεις, πολεοδομία κ.τ.λ.)	100.000	293,47	5.000	14,67	50.000	146,74	2.500	7,34
Αναπτυξιακών Πράξεων (Τ.Α.Π.Σ.)	50.000	146,74	2.500	7,34	30.000	88,04	1.500	4,40
Ν.Π.Δ.Δ. (Διορισμοί κ.λπ. προσωπικού Ν.Π.Δ.Δ.)	20.000	58,69	1.000	2,93	ΔΩΡΕΑΝ		-	-
Παράρτημα (Προκηρύξεις θέσεων ΔΕΠ κ.τ.λ.)	10.000	29,35	500	1,47	ΔΩΡΕΑΝ		-	-
Δελτίο Βιομηχανικής Ιδιοκτησίας (Δ.Ε.Β.Ι.)	20.000	58,69	1.000	2,93	10.000	29,35	500	1,47
Ανωτάτου Ειδικού Δικαστηρίου (Α.Ε.Δ.)	ΔΩΡΕΑΝ		-	-	ΔΩΡΕΑΝ		-	-
Προκηρύξεων Α.Σ.Ε.Π.	30.000	88,04	1.500	4,40	10.000	29,35	500	1,47
Ανωνύμων Εταιρειών & Ε.Π.Ε.	700.000	2.054,29	35.000	102,71	200.000	586,94	10.000	29,35
Διακηρύξεων Δημοσίων Συμβάσεων (Δ.Δ.Σ.)	70.000	205,43	3.500	10,27	30.000	88,04	1.500	4,40

Το κόστος για την ηλεκτρονική μορφή πρόσβασης σε προηγούμενα έτη προσαυξάνεται κατά 2.000 δρχ. (5,87 euro) ανά έτος παλαιότητας.

* Οι συνδρομές του εσωτερικού προπληρώνονται στις ΔΟΥ που δίνουν αποδεικτικό είσπραξης (διπλότυπο) το οποίο με τη φροντίδα του ενδιαφερομένου πρέπει να στέλνεται στην Υπηρεσία του Εθνικού Τυπογραφείου.
* Η πληρωμή του υπέρ ΤΑΠΕΤ ποσοστού που αντιστοιχεί σε συνδρομές, εισπράττεται και από τις ΔΟΥ.
* Οι συνδρομητές του εξωτερικού έχουν τη δυνατότητα λήψης των δημοσιευμάτων μέσω internet, με την καταβολή των αντίστοιχων ποσών συνδρομής και ΤΑΠΕΤ.
* Οι Νομαρχιακές Αυτοδιοικήσεις, οι Δήμοι, οι Κοινότητες ως και οι επιχειρήσεις αυτών πληρώνουν το μισό χρηματικό ποσό της συνδρομής και ολόκληρο το ποσό υπέρ του ΤΑΠΕΤ.
* Η συνδρομή ισχύει για ένα χρόνο, που αρχίζει την 1η Ιανουαρίου και λήγει την 31η Δεκεμβρίου του ίδιου χρόνου. Δεν εγγράφονται συνδρομητές για μικρότερο χρονικό διάστημα.
* Η εγγραφή ή ανανέωση της συνδρομής πραγματοποιείται το αργότερο μέχρι τον Μάρτιο κάθε έτους.
* Αντίγραφα διπλοτύπων, ταχυδρομικές επιταγές και χρηματικά γραμμάτια δεν γίνονται δεκτά.

Οι υπηρεσίες εξυπηρέτησης των πολιτών λειτουργούν καθημερινά από 08.00΄ έως 13.00΄

ΑΠΟ ΤΟ ΕΘΝΙΚΟ ΤΥΠΟΓΡΑΦΕΙΟ